

三鷹北病院パッケージ型自動消火設備設置工事 仕様書

1 工事名

三鷹北病院パッケージ型自動消火設備設置工事

2 発注者

医療法人桃花会 理事長 田中真喜

3 予定価格

予定価格は公表しない

4 工事場所

医療法人桃花会 三鷹北病院

〒180-0006

東京都武蔵野市中町 2-2-4

建物 構造：鉄筋コンクリート造 地上 4 階

延べ面積 地下 1 階 432 m²

2 階 374 m²

3 階 368 m²

4 階 362 m²

屋上 44 m² 合計 1,580 m²

5 工期

契約確定日～令和 8 年 3 月 31 日

6 工事概要

スプリンクラー設備の代替設備としてパッケージ型自動消火設備を設置する。パッケージ型自動消火設備のヘッドを設置しない部分（スプリンクラーヘッドの設置を免除できる部分）についてはパッケージ型消火設備を設置し警戒するものとする。なお、本工事には、パッケージ型自動消火設備の設置にかかる付帯工事を含むものとする。

【パッケージ型自動消火設備の構成】

パッケージ型自動消火設備工事一式

付帯工事一式

※詳細については別紙図面を参照し、必要な消防設備を設置すること。

7 入札方法

一般競争入札

8 入札におけるスケジュール等

令和7年10月28日（火） 入札公告ホームページ掲載
令和7年11月7日（金）まで現地調査受入可能
令和7年11月10日（月） 質疑締切
令和7年11月13日（木） 入札参加締切
令和7年11月14日（金） 入札・開札

9 入札参加資格

入札に参加できるのは以下の要件をすべて満たす者とする。

- 会社更生法第17条第1項に基づき、更生手続き開始の申立て中又は更生手続中でないこと
- 民事再生法第21条第1項に基づき、再生手続き開始の申立て中又は再生手続中でないこと
- 手形又は小切手が不渡りとなっていないこと
- 入札公表の日から入札の日までの間において、東京都において指名停止の措置を受けていない者であること
- 東京都契約関係暴力団等対策措置要綱（昭和62年1月14日付61財務庶第922号）第5条に基づく排除措置期間中でないものであること

10 受付期間及び提出方法

- (1) 書式：(様式1) 入札参加希望表
- (2) 締切り：令和7年11月13日（木）
- (3) 受付：下記、事務局までご提出下さい。

※郵送の場合は当日必着、持参の場合は当日17時まで

送付先・問合せ先

〒180-0006

東京都武蔵野市中町2-2-4

医療法人桃花会 三鷹北病院

メディカルサポート部 二瓶 宛

Mail : mitakakita_jimu@1nomiya.or.jp

TEL : 0422-52-4371

11 現地調査

必要により現地調査を可能とします。希望する場合は上記の問合せ先までご連絡下さい。
追って日程をご連絡します。

12 質疑締切、質疑回答

- (1) 書式：(様式2) 質疑回答書
- (2) 締切り：令和7年11月10日（月） 17:00迄

13 入札・開札日及び場所

(1) 書式：入札書

宛名：医療法人桃花会 三鷹北病院 理事長 田中真喜

(2) 日時：令和7年11月14日 14:00

(3) 入札場所 2階会議室

(4) 必要書類 ①入札書：様式3 ②委任状：入札者が代理人の場合

14 契約条件

・瑕疵の調査

瑕疵補修の為、契約物件引渡後、1年以内に契約当事者立会いの上、瑕疵調査を行うこと。

・建築基準法・消防法・医療法に適合するように施工すること。

・工事着手前に所轄消防署と十分な事前協議をすること。

また、工事完了後に速やかに所轄消防署の検査を受けること。

・施工については病院管理者と十分な協議の上、指示に従い施工すること。

・工事中付近の構築物・道路・地下埋設物などに損害をあたえない様に、万全の処置をなし、又、騒音・振動等については、公害防止条例その他規定に従って、充分な養生及び防止対策をすること。

・万一、第三者の生命・財産に損害が生じた場合、及び第三者との間に紛争等が生じた場合は、請負者において、処理解決し、その費用を負担すること。

・物価の上昇等により、工事費が変動した場合でも工事費の増減はおこなわないものとする。

・工事施工において、現場納まり又は取り合い上生じる変更は、監理者の指示に依るものとし、この場合請負金額の増減はしないものとする。

・軽微な変更は、請負金額に含むものとする。

・やむをえない追加工事が発生した場合の工事単価は、落札時の工事単価に準ずるとする。

・周辺施設に工事予定を掲示し周知すること、また工事期間中において請負者にて誠意をもって対応すること。

・病院運営しながらの工事であるため、停電・断水は最小限の計画とすること。

・病院担当者と綿密な協議の上、工事時間、工事動線等を決定すること。

・工事の際は、交通誘導員の配置、仮囲いの設置など、病院利用者、住民、歩行者の安全に十分配慮すること。

15 支払条件

工事・検収手続き完了後、その翌月末日に指定する口座へ入金する

(入札注意事項)

1. 入札開始時刻後の会場への入場は一切認めません。

2. 入札希望表を提出し、当日、入札に参加しなかった場合は、入札を辞退したものとします。

3. 入札は、本人または本人より委任を受けた代理人により行い、いったん提出したものに

については、引換え、変更、取り消しは認めません。

4. 入札参加者の代理人が入札を行うときは、入札前に委任状を提出して下さい。委任状を持参しない代理人のした入札は、無効とします。
5. 入札書は封筒に入れ、封緘して提出して下さい。
6. 郵送、電報、FAX、その他電気通信による入札は無効とします。
7. 入札価格は、消費税を除いた総金額とします。
8. 入札保証金は不要とします。
9. 入札書に記名、押印の無いものは無効とします。
10. 入札書記載金額を訂正した入札は無効とします。
11. 今回は最低制限価格を設定しております。
12. 開札は、入札場所で入札終了後直ちに入札者の面前にて行います。
13. 落札者の決定は、発注者があらかじめ決定した予定価格の範囲内かつ最低制限価格以上で、最低の価格で入札した者とします。
14. 落札となるべき同価格の入札をした者が2人以上あるときは、直ちに当該入札をした者にくじを引かせて落札者を決めます。
15. すべての入札者が予定価格を超えた場合は、その場で2度目の入札を行います
(3回まで行います。)。
16. 3度目の入札でも落札者がいなかった場合は、最低金額で入札した業者と減価交渉を行います。
交渉が成立した場合は、その業者と随意契約を行います。
17. その他
 - ・落札者は落札後に、指定の工事項目に倣って工事費内訳書を作成して下さい。
 - ・消費税は、見積書に計上のこと。
 - ・見積書中、出精値引きは出来る限り計上しないこと。
 - ・公告以降の当病院へのご訪問・お問合せを一切禁止させて頂きます。
ただし、必要に応じて現地調査は可能とします。
 - ・一括下請負は禁止します。落札者による契約締結・施工が必須条件となります。

以上

(様式 1)

入札参加希望表

令和 7 年 月 日

医療法人桃花会 理事長 田中真喜 殿

住 所

名 称

代表者

印

部署

担当者 氏名

電話番号

送付先

下記の入札参加要件を全て満たし、入札参加を希望しますので届出します。

記

入札件名 パッケージ型自動消火設備設置工事

入札参加要件

- 会社更生法第 17 条第 1 項に基づき、更生手続き開始の申立て中又は更生手続中でないこと
- 民事再生法第 21 条第 1 項に基づき、再生手続き開始の申立て中又は再生手続中でないこと
- 手形又は小切手が不渡りとなっていないこと
- 入札公表の日から入札の日までの間において、東京都において指名停止の措置を受けていない者であること
- 東京都契約関係暴力団等対策措置要綱（昭和 62 年 1 月 14 日付 61 財務庶第 922 号）第 5 条に基づく排除措置期間中でないものであること

以上

(様式2) 質疑回答書

三鷹北病院パッケージ型自動消火設備設置工事 仕様書に関する質疑回答書

住 所 東京都武蔵野市中町2-2-4
名 称 三鷹北病院
代表者 理事長 田中真喜
担当者 メディカルサポート部 二瓶
電話番号 0422-52-4371
メールアドレス mitakakita_jimu@1nomiya.or.jp

番号	質問日	質問事項	備考
1			
2			
3			
4			
5			
6			
7			

(様式 3)

入札書


件名(工事名)


入札金額

金 円 (税抜き)


上記金額をもって請け負うため、競争入札参加者心得及び契約条項を承諾の上、
入札します。

令和 年 月 日

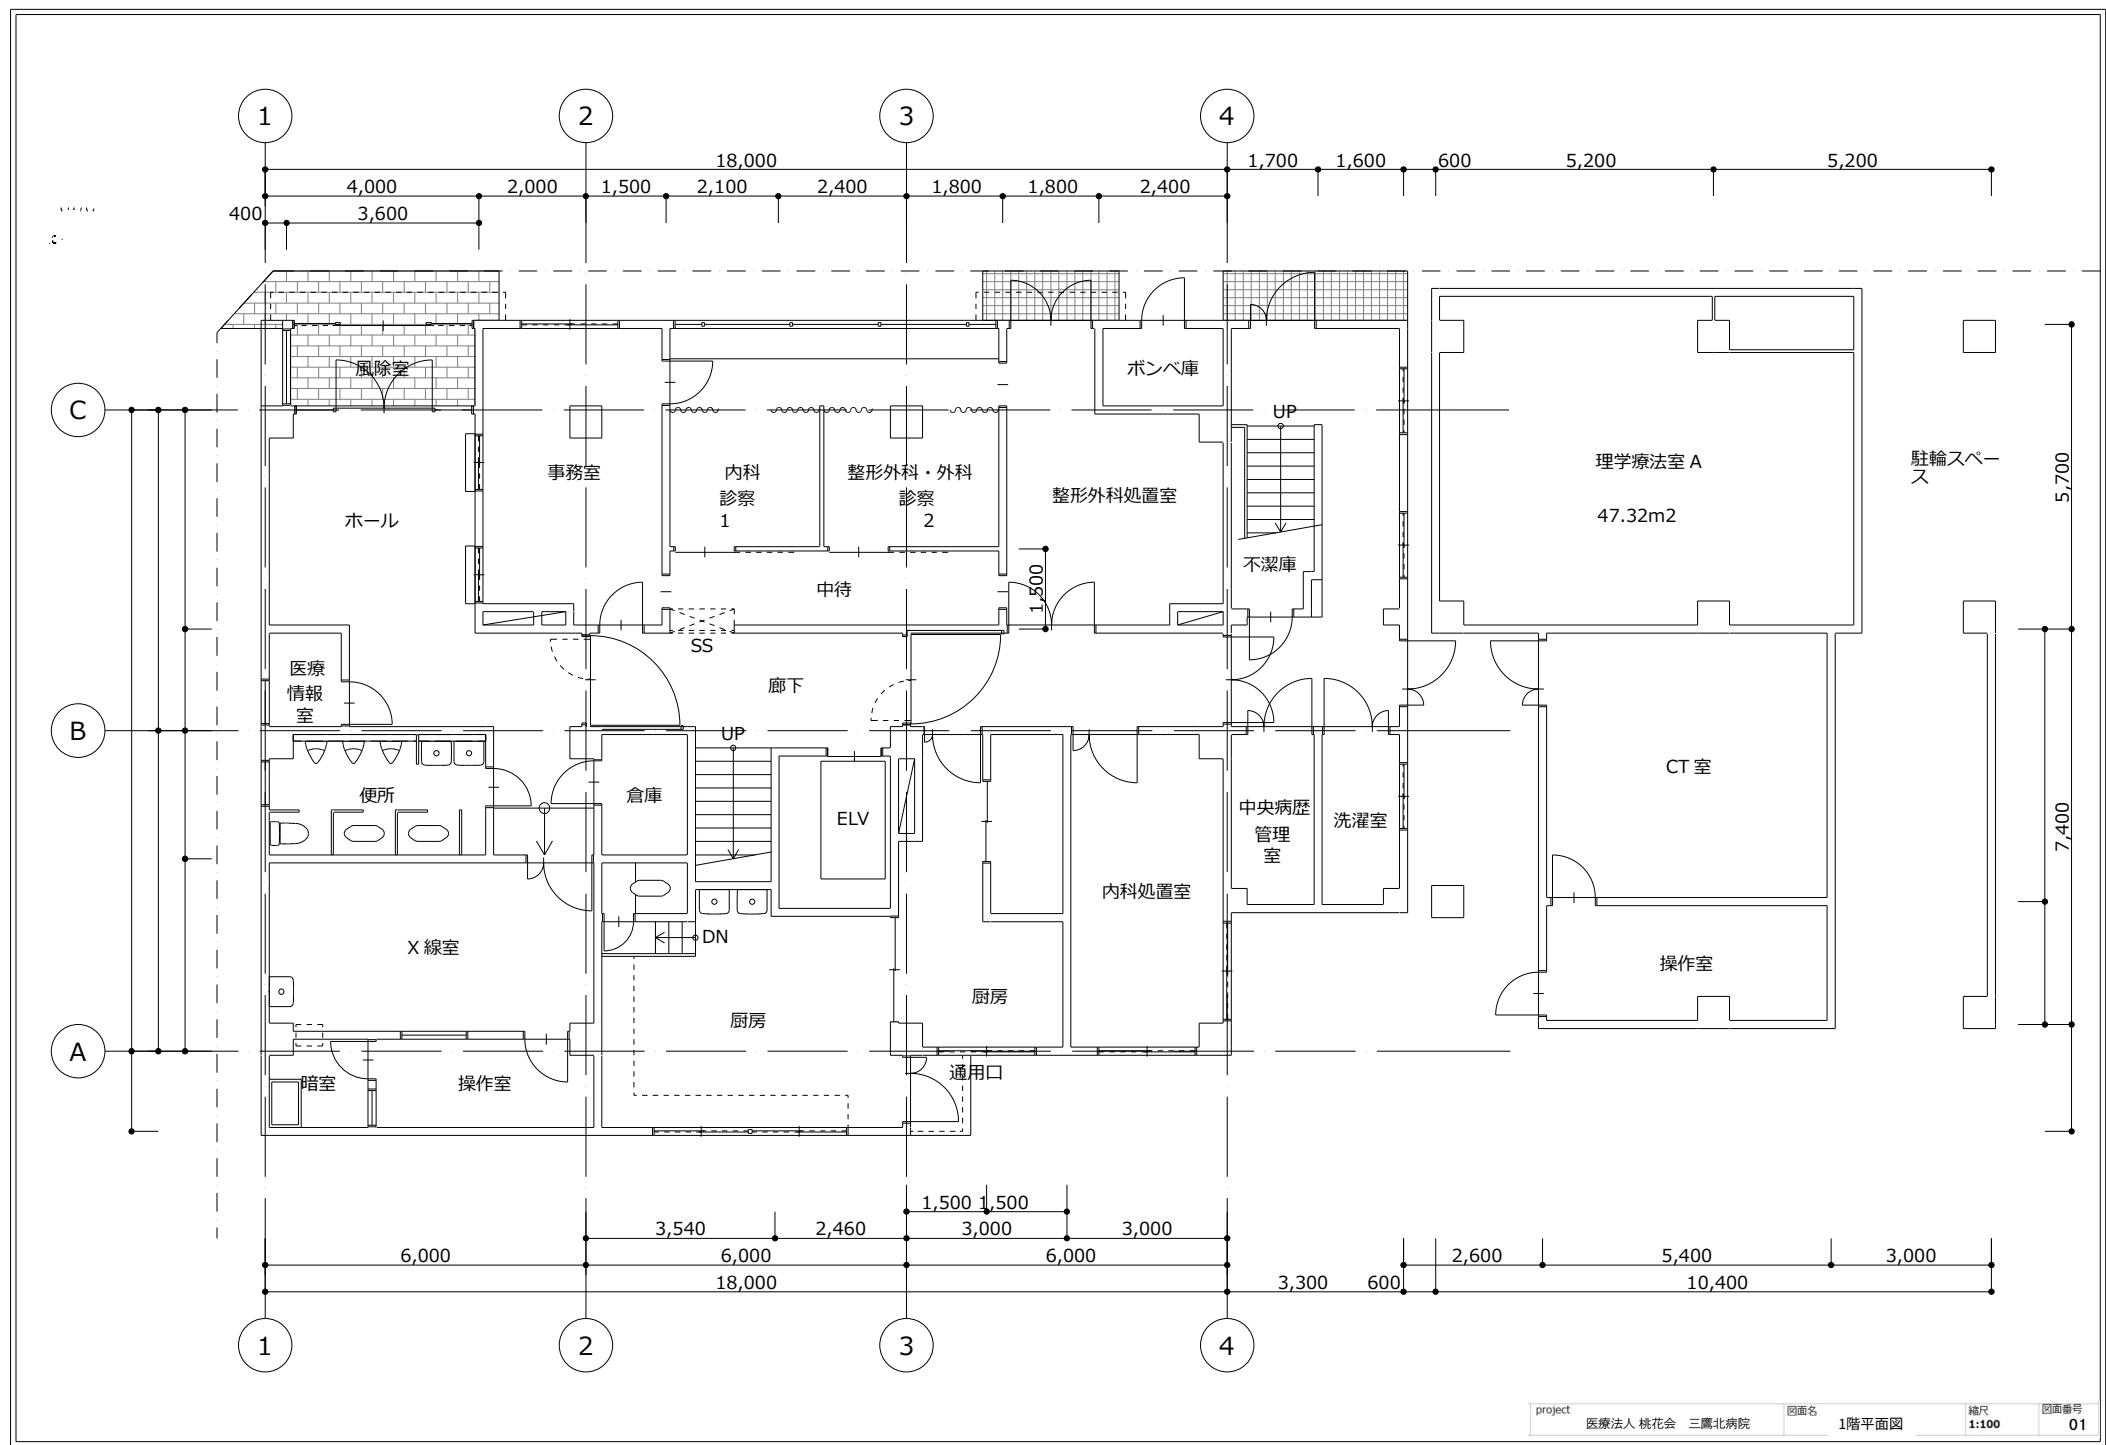

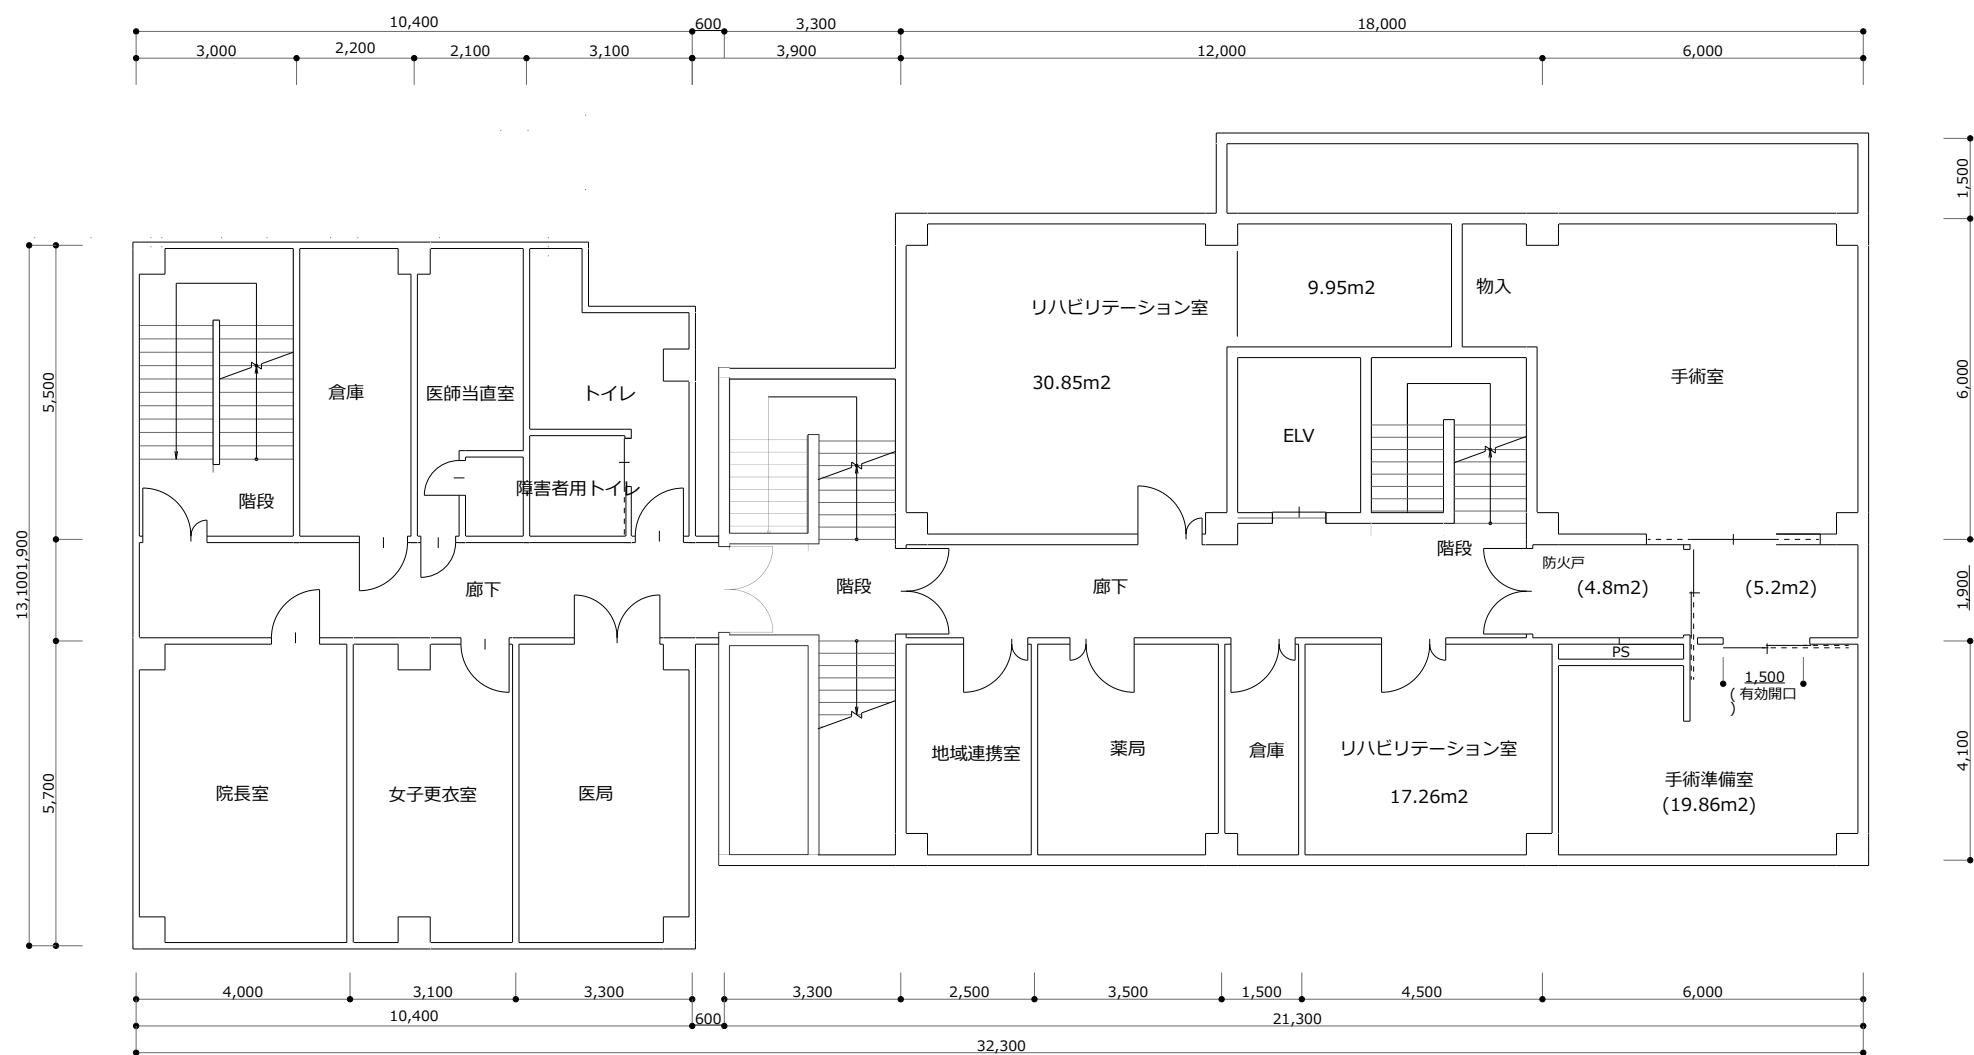

平面図（変更後） 1:100

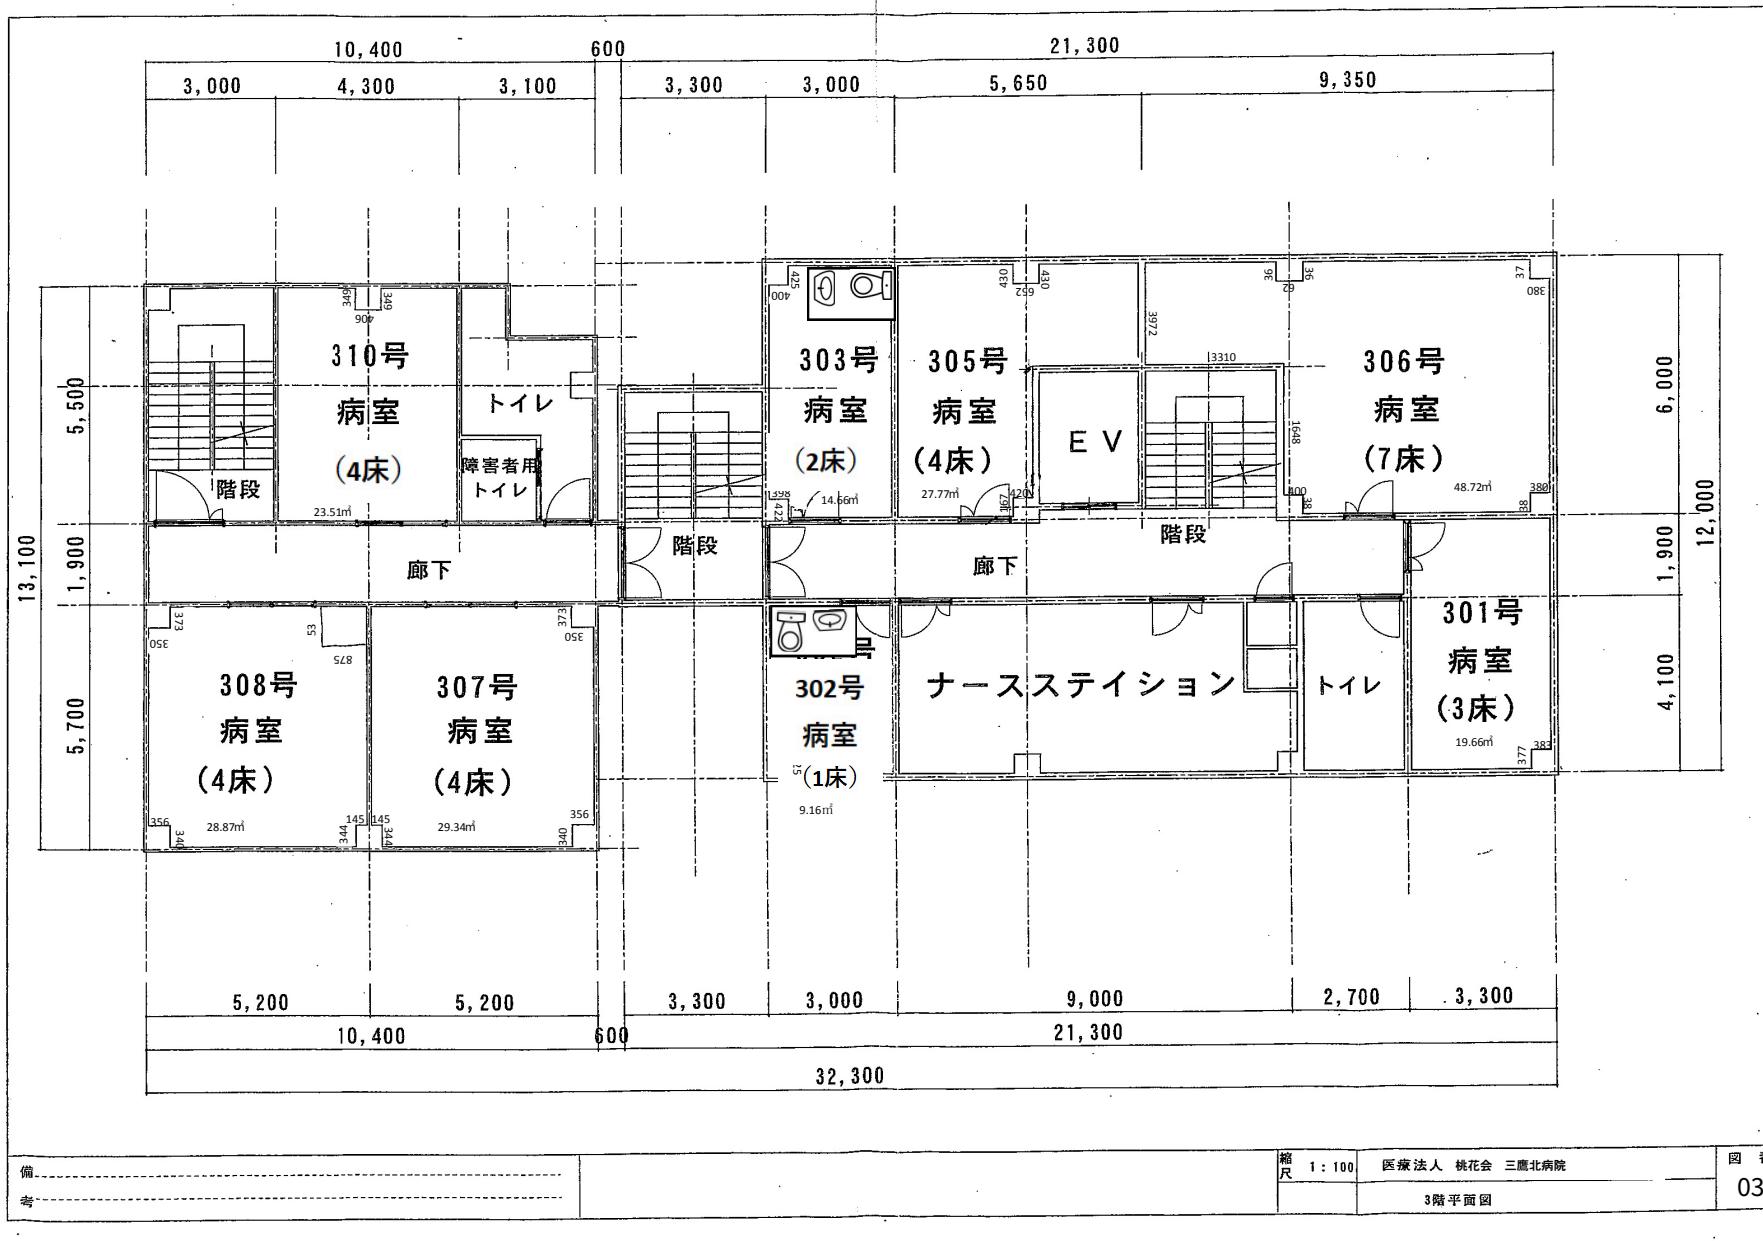




備考

縮口 1:100 医療法人 桃花会 三鷹北病院

3階平面図

四 番
03

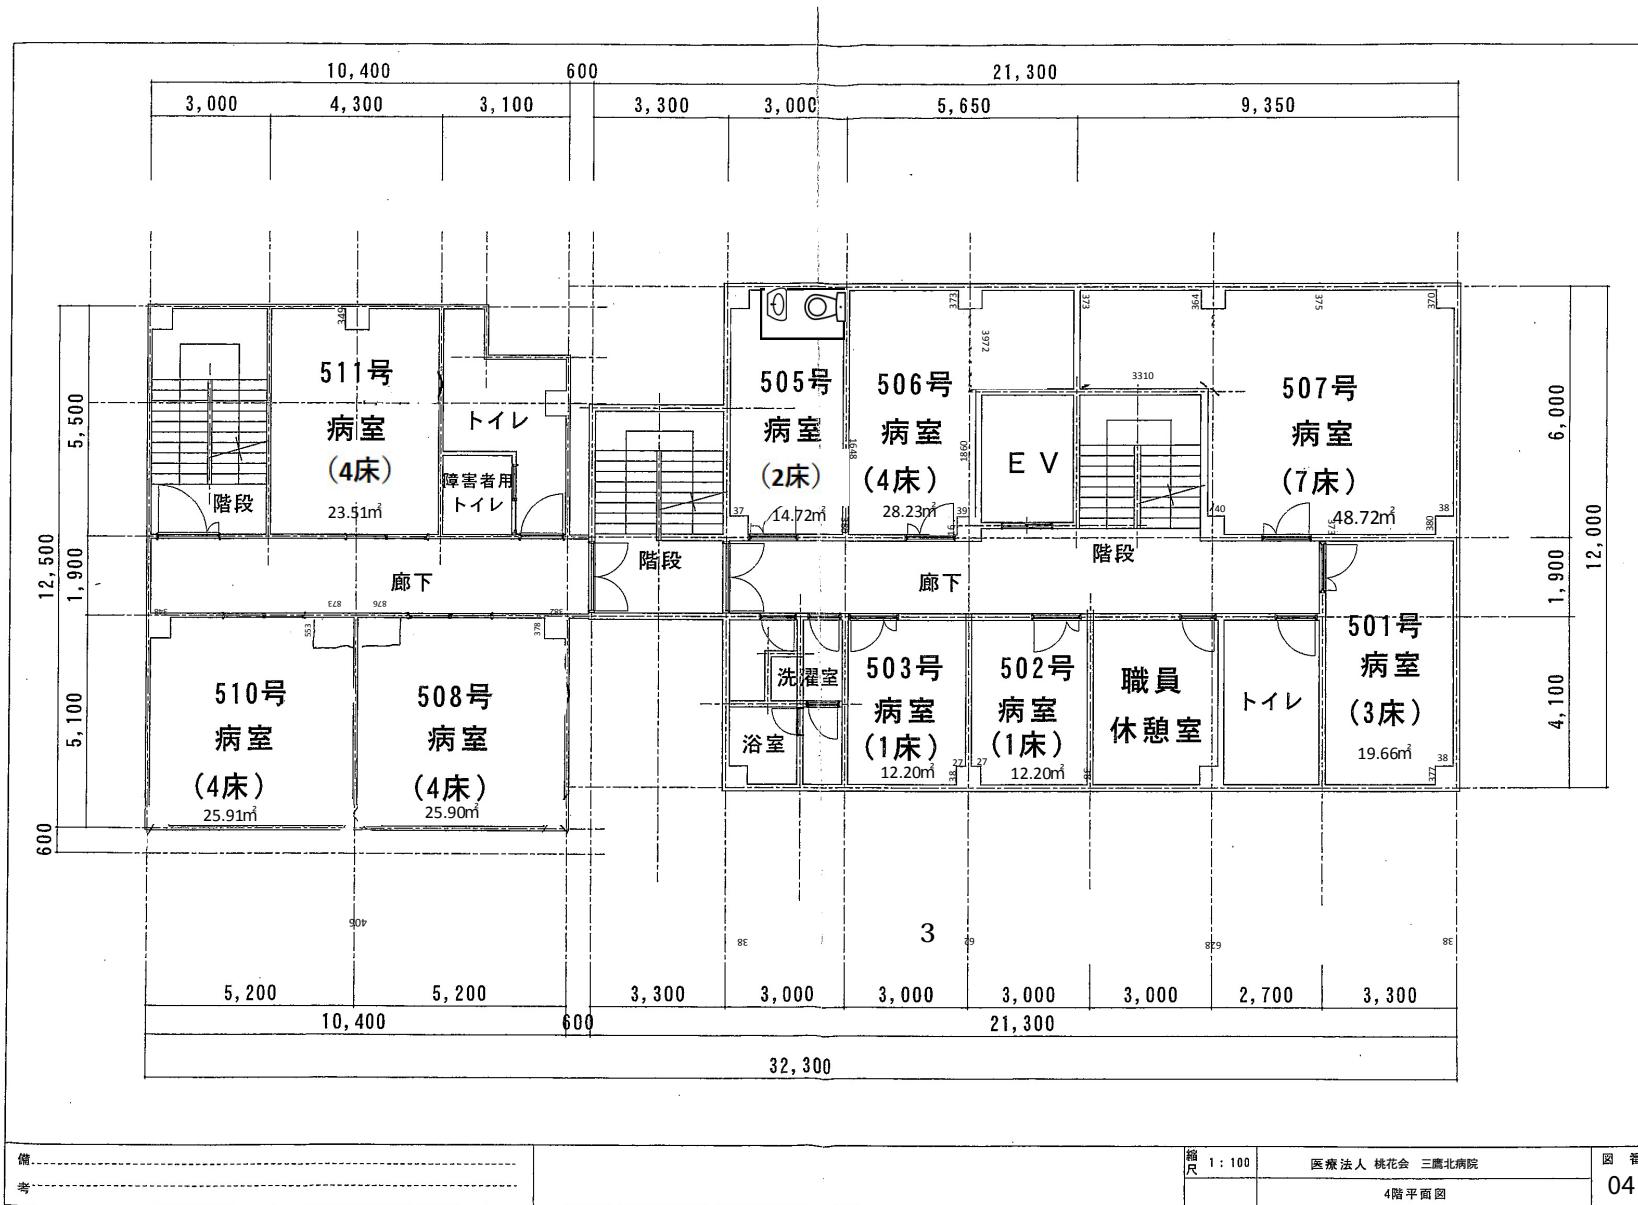

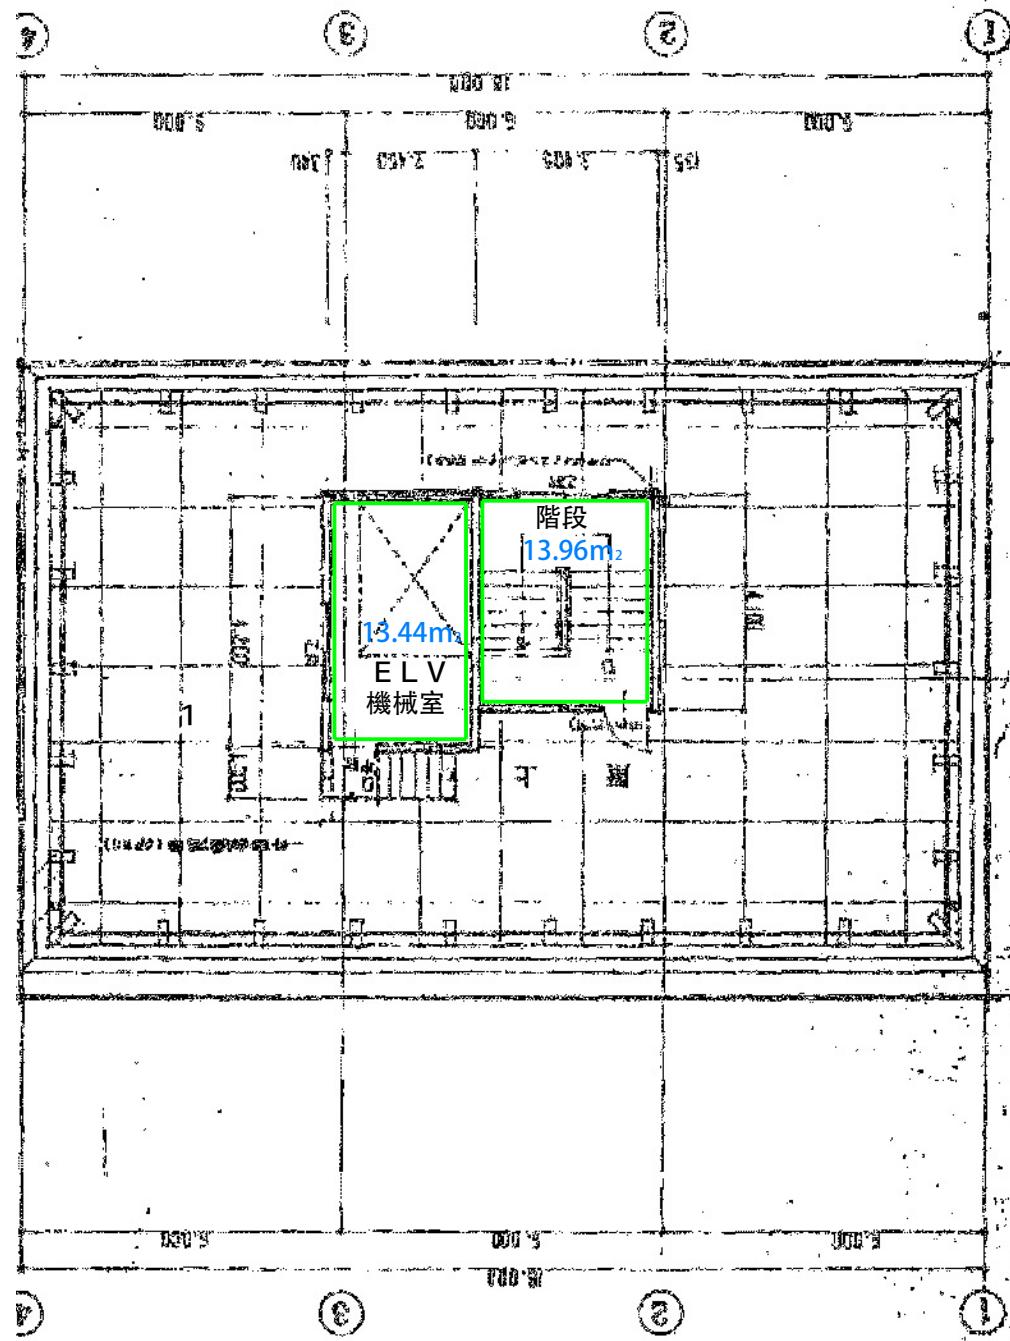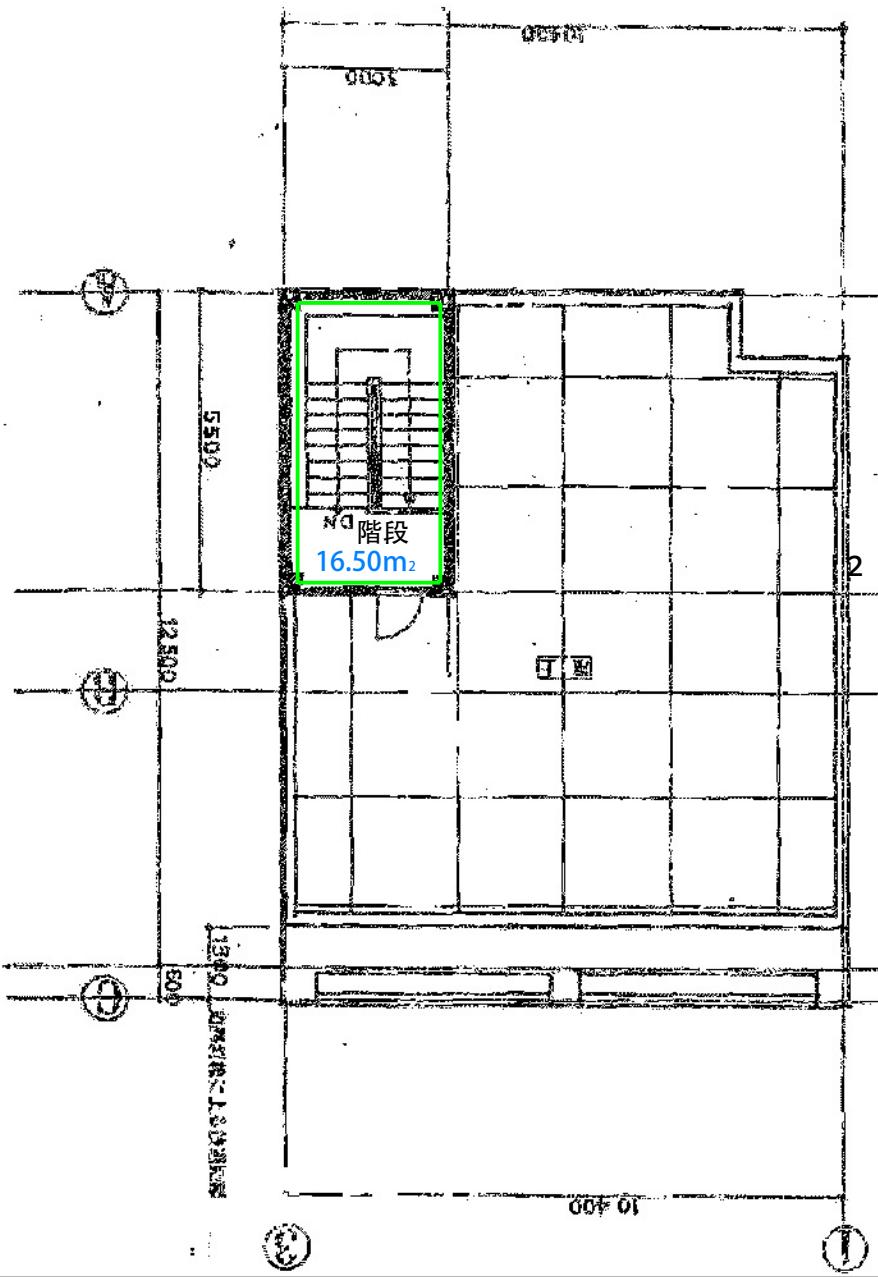

縮尺1: 100	医療法人桃花会 三鷹北病院	図番 05
	P H階平面図	